壁：手前

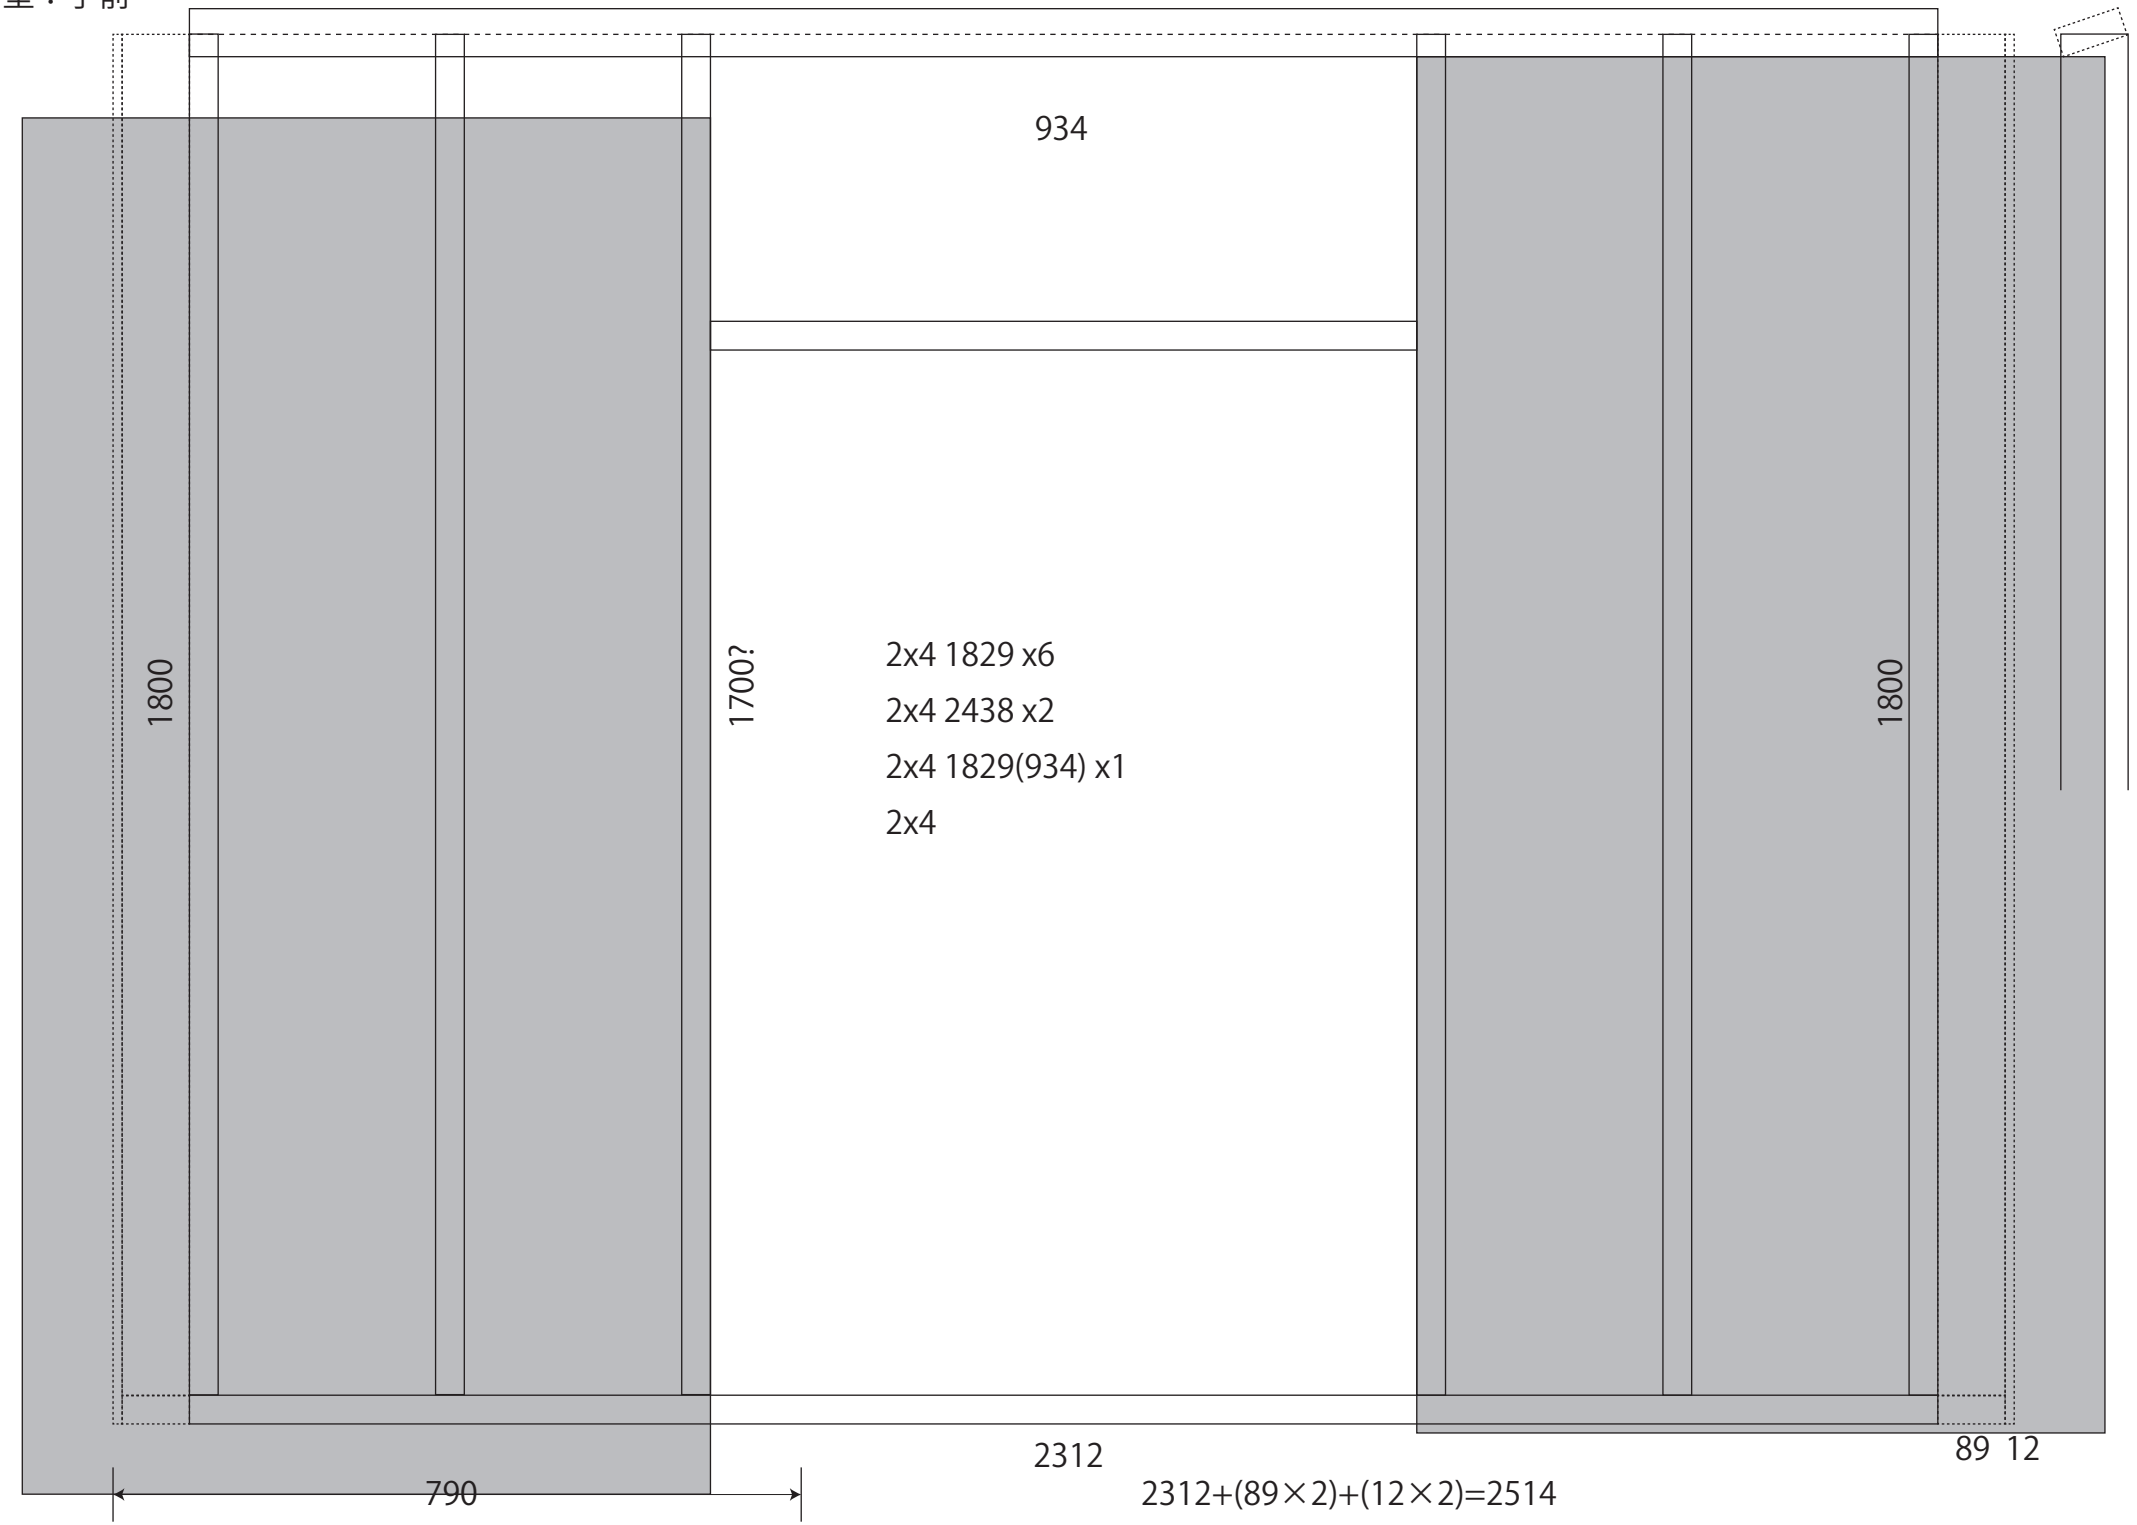
934
1800
1700?
2x4 1829 x6
2x4 2438 x2
2x4 1829(934) x1
2x4
1800
2312
89 12
790
2312+(89×2)+(12×2)=2514

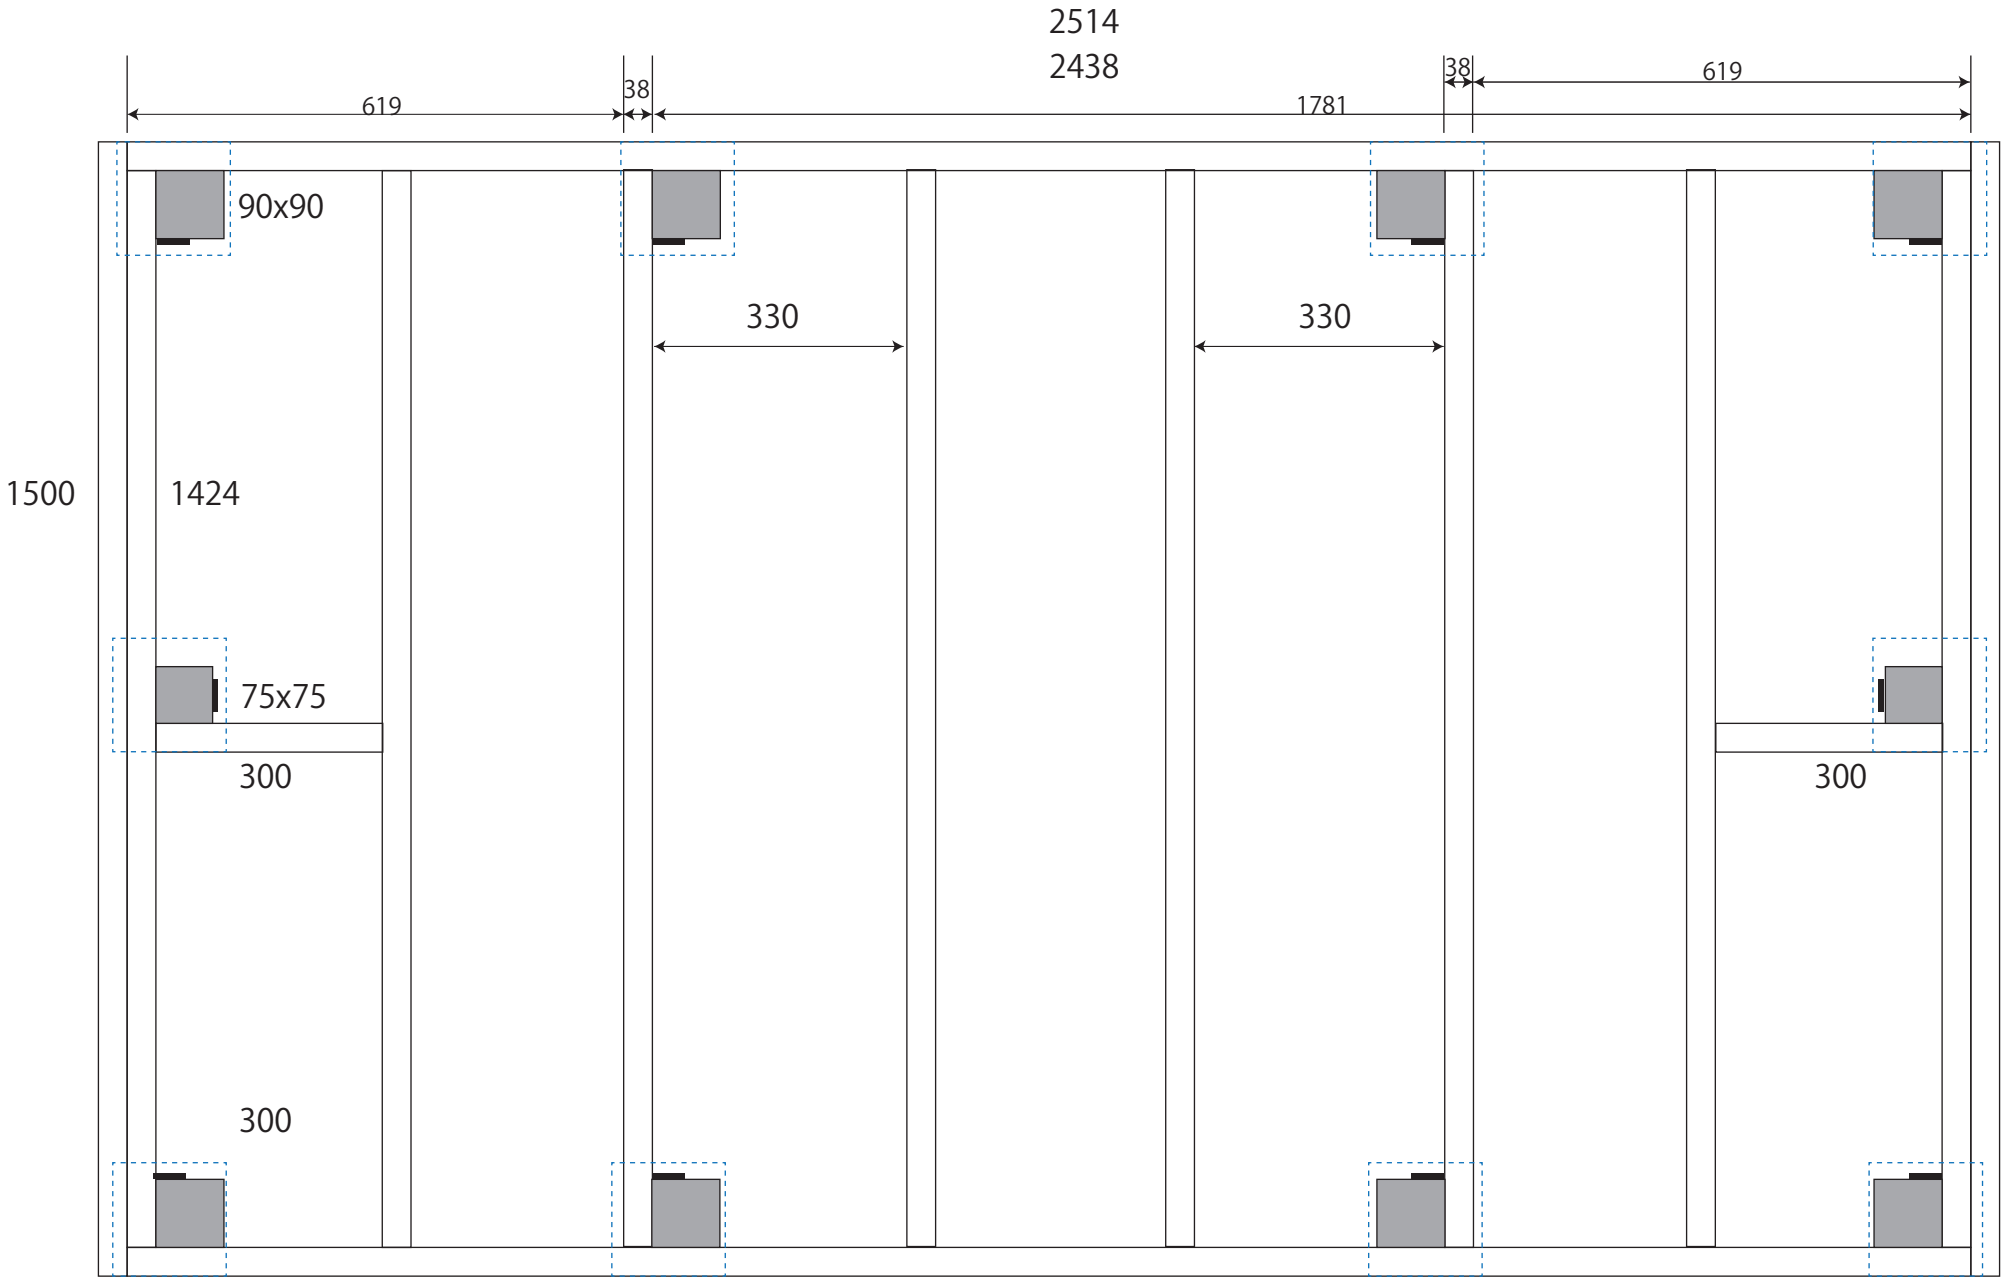
2514
2438
619
38
1781
38
619
90x90
330
330
1500
1424
75x75
300
300
300

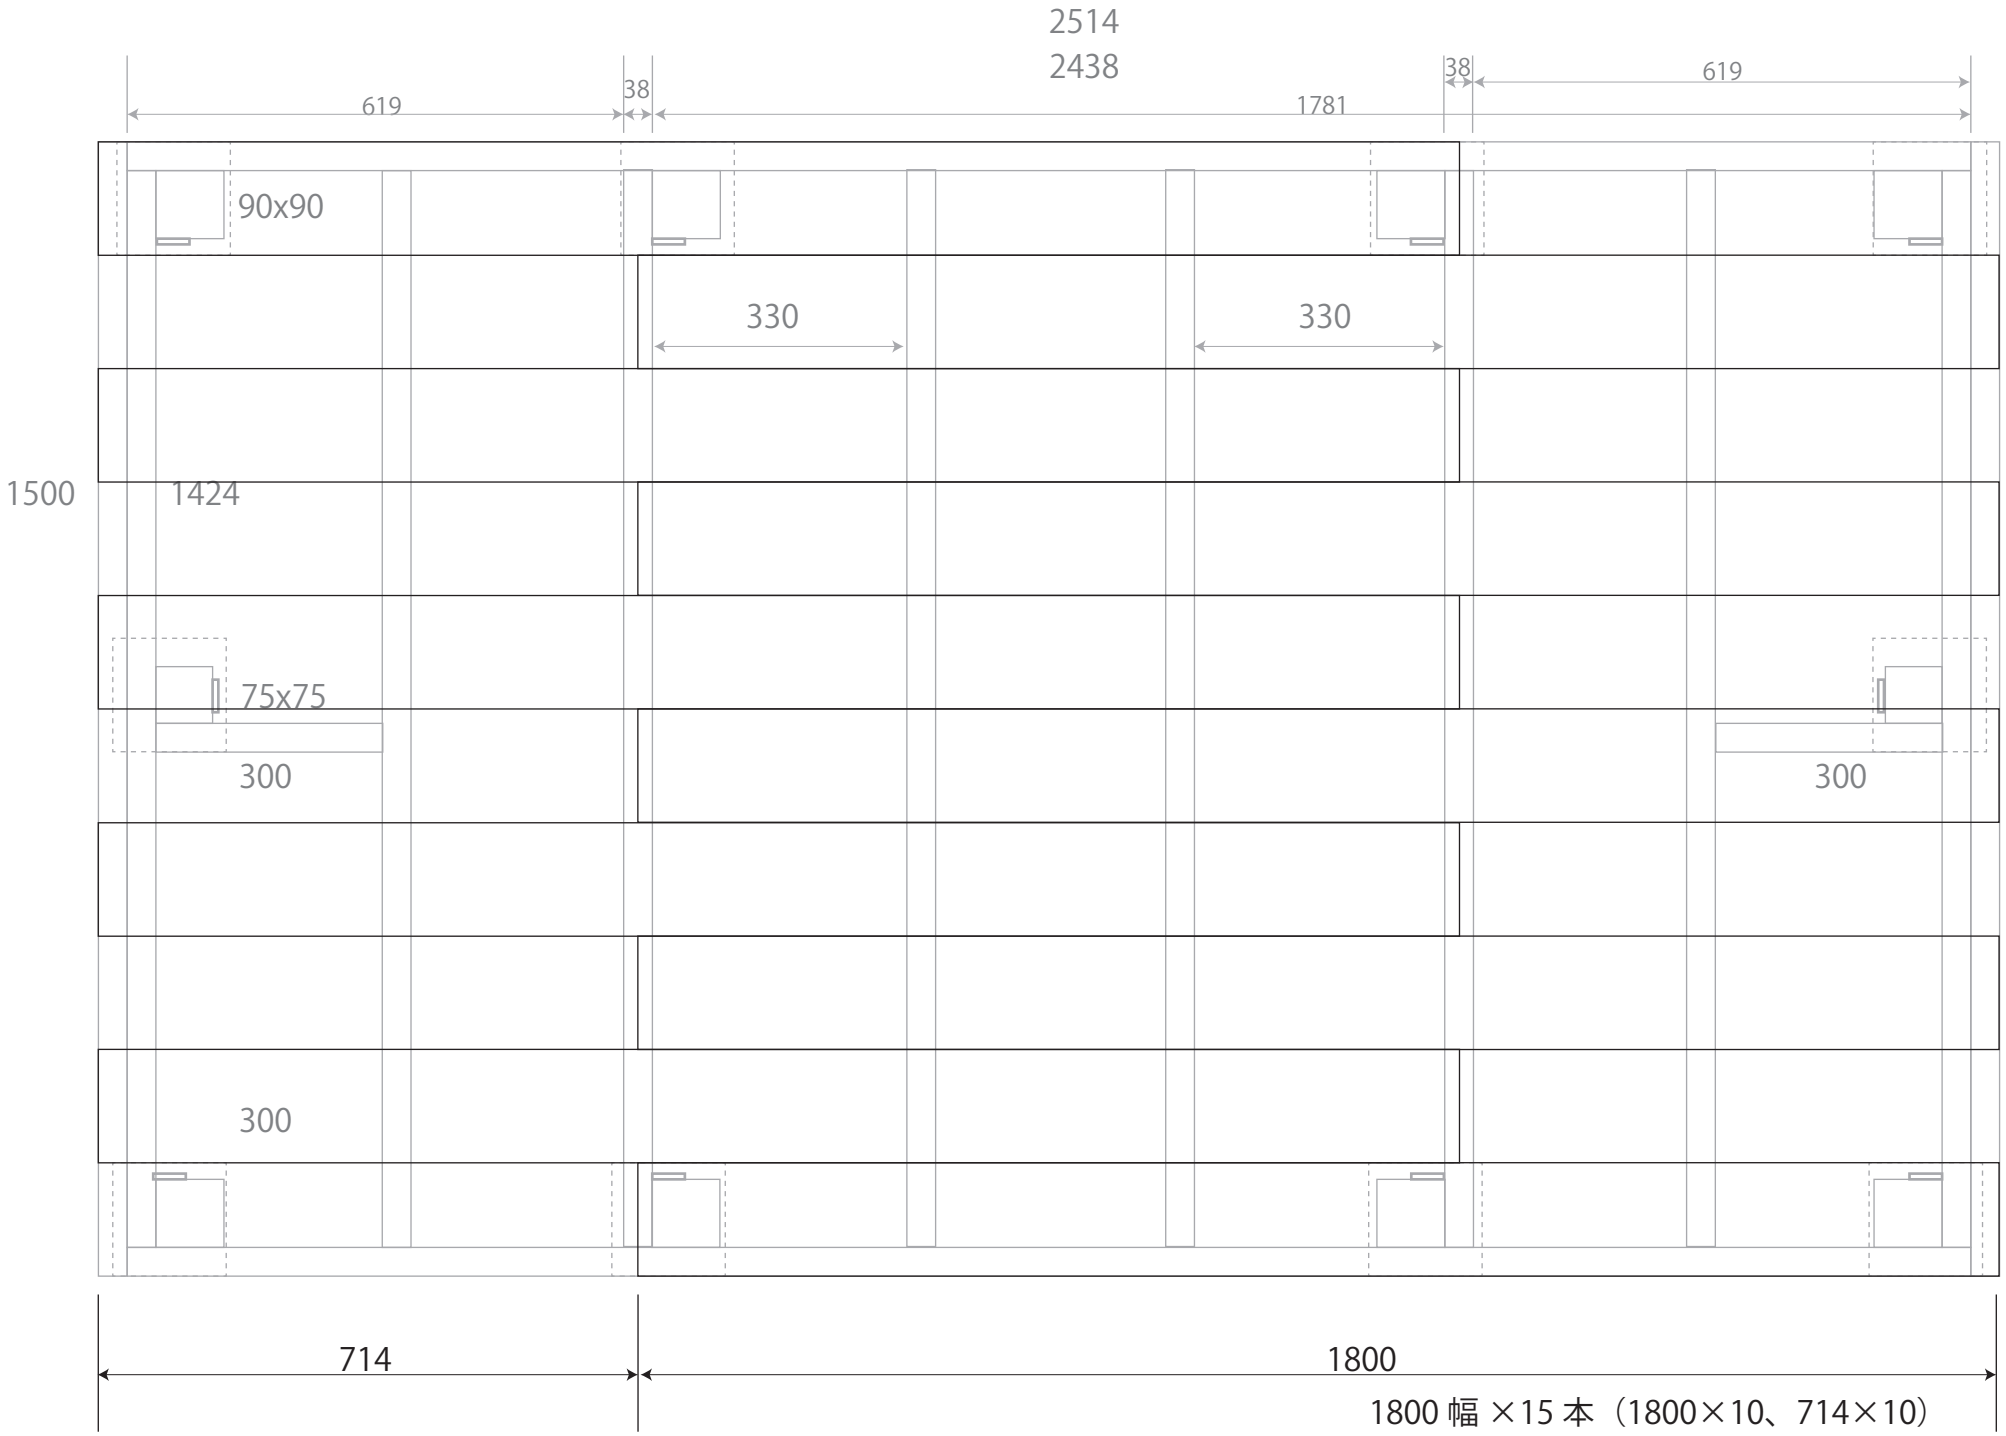
2514
2438
619
38
1781
38
619
90x90
330
330
1500
1424
75x75
300
300
300
714
1800
1800 幅 ×15 本（1800×10、714×10）

壁：側面

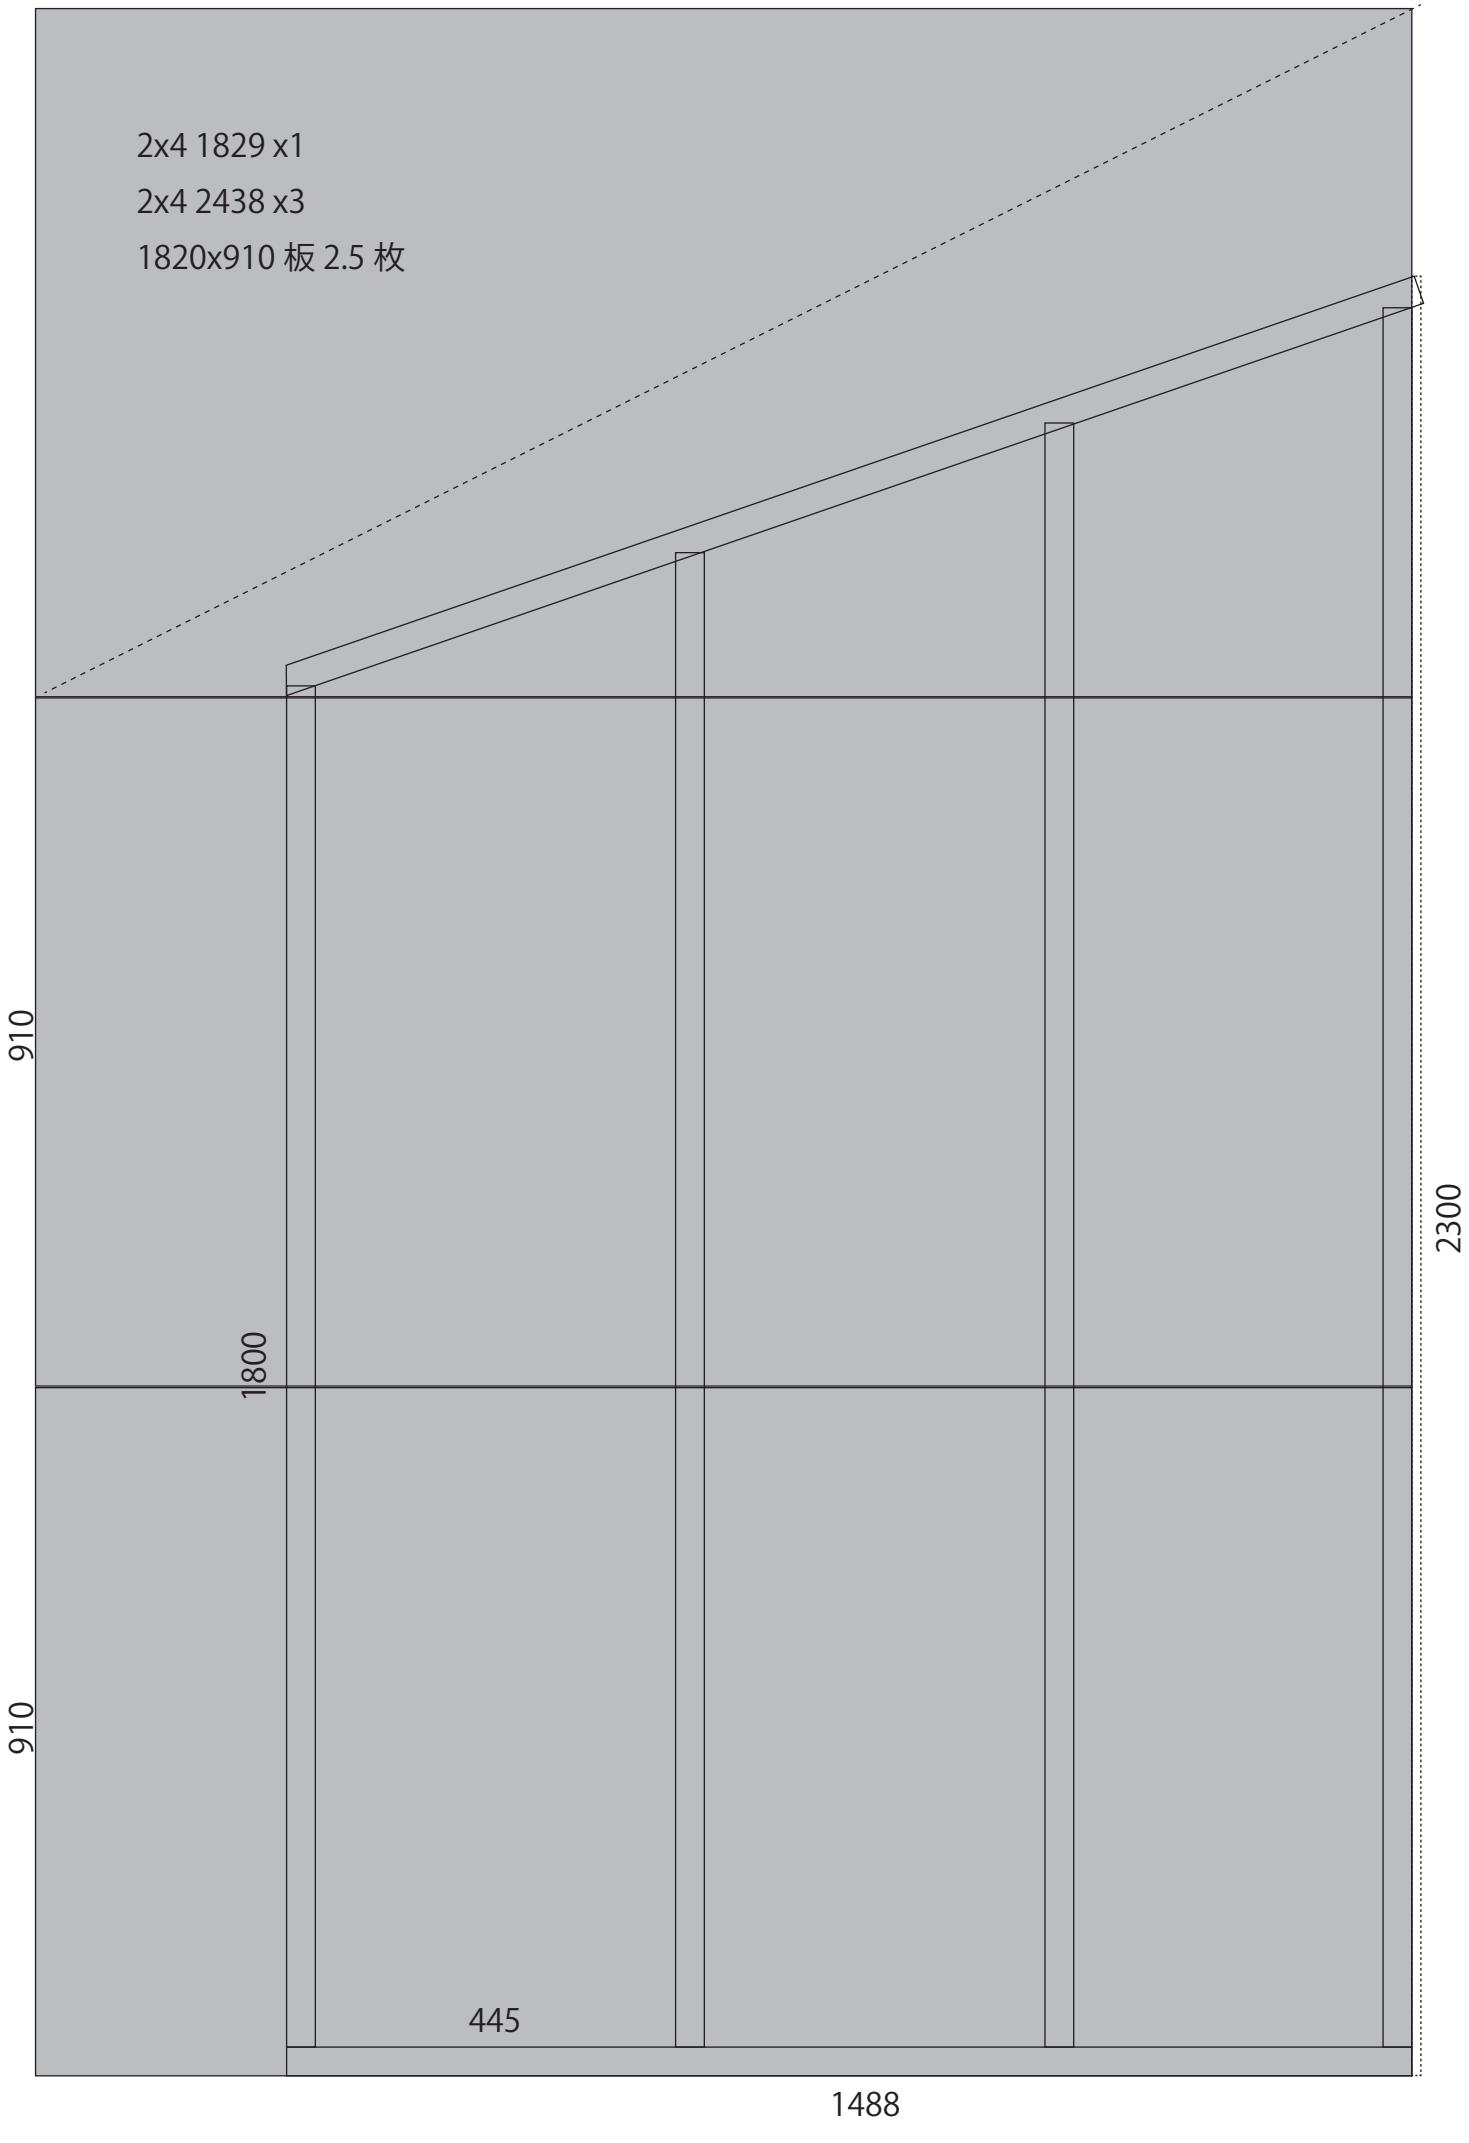
2x4 1829 x1
2x4 2438 x3
1820x910 板 2.5 枚
910
1800
910
2300
445
1488

天井

壁：裏面

2x4 2438 x9
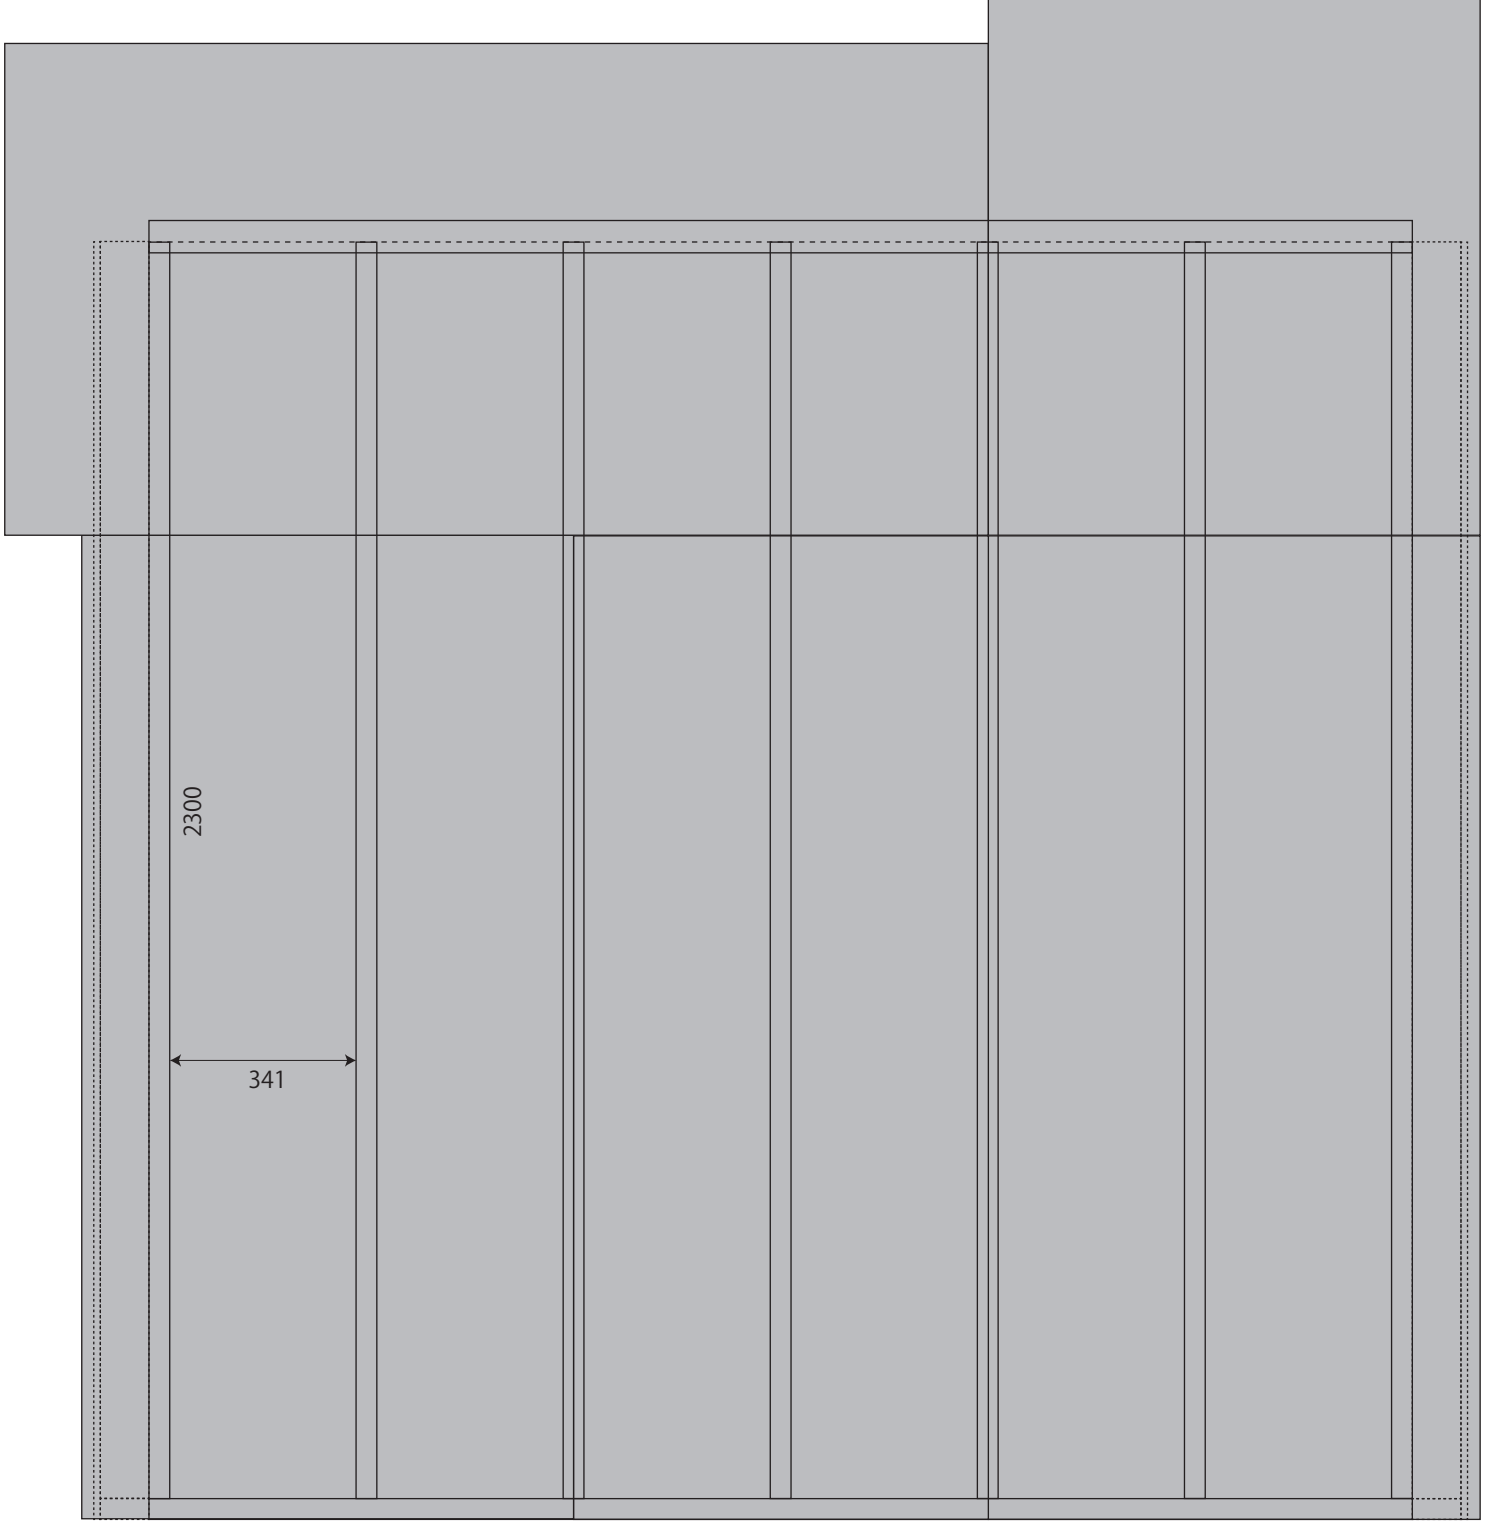
1800x900 板 5 枚